


Przekrój poprzeczny drogi gminnej nr 196 w miejscowości Opaleniska i dz. nr ewid. 1052/7  
w miejscowości Zmysłówka

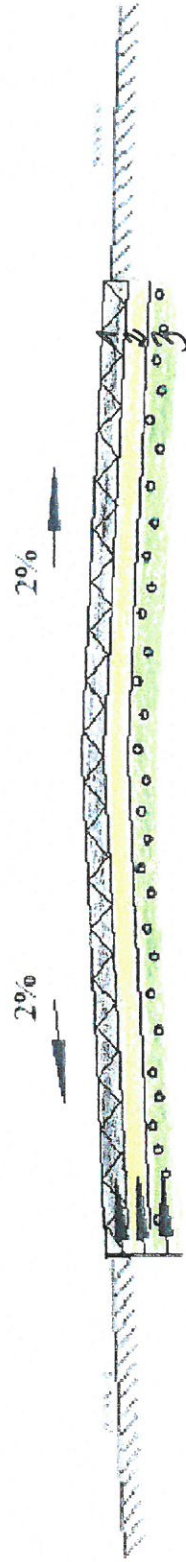

**1** - podwójne powierzchniowe utrwalenie

**2** - kruszywo gr. 10 cm

**3** - istniejąca nawierzchnia

  
**ZASTĘPCA WÓJTA**  
mgr Mariusz Jasie