


Załącznik nr C.5  
 Szkielet sytuacyjny  
 umiejscowienia altany przy  
 szlaku turystycznym pieszym  
 Nordic Walking

WOJ. ŚWIĘTOKRZYSKI  
 mgr Jacek Chmura  
 GMINA GRODZISKO DOŁNE  
 ul. 17/18, 26-825, fax 17/243 60 38  
 NIP 1415101000, REGON 690581710

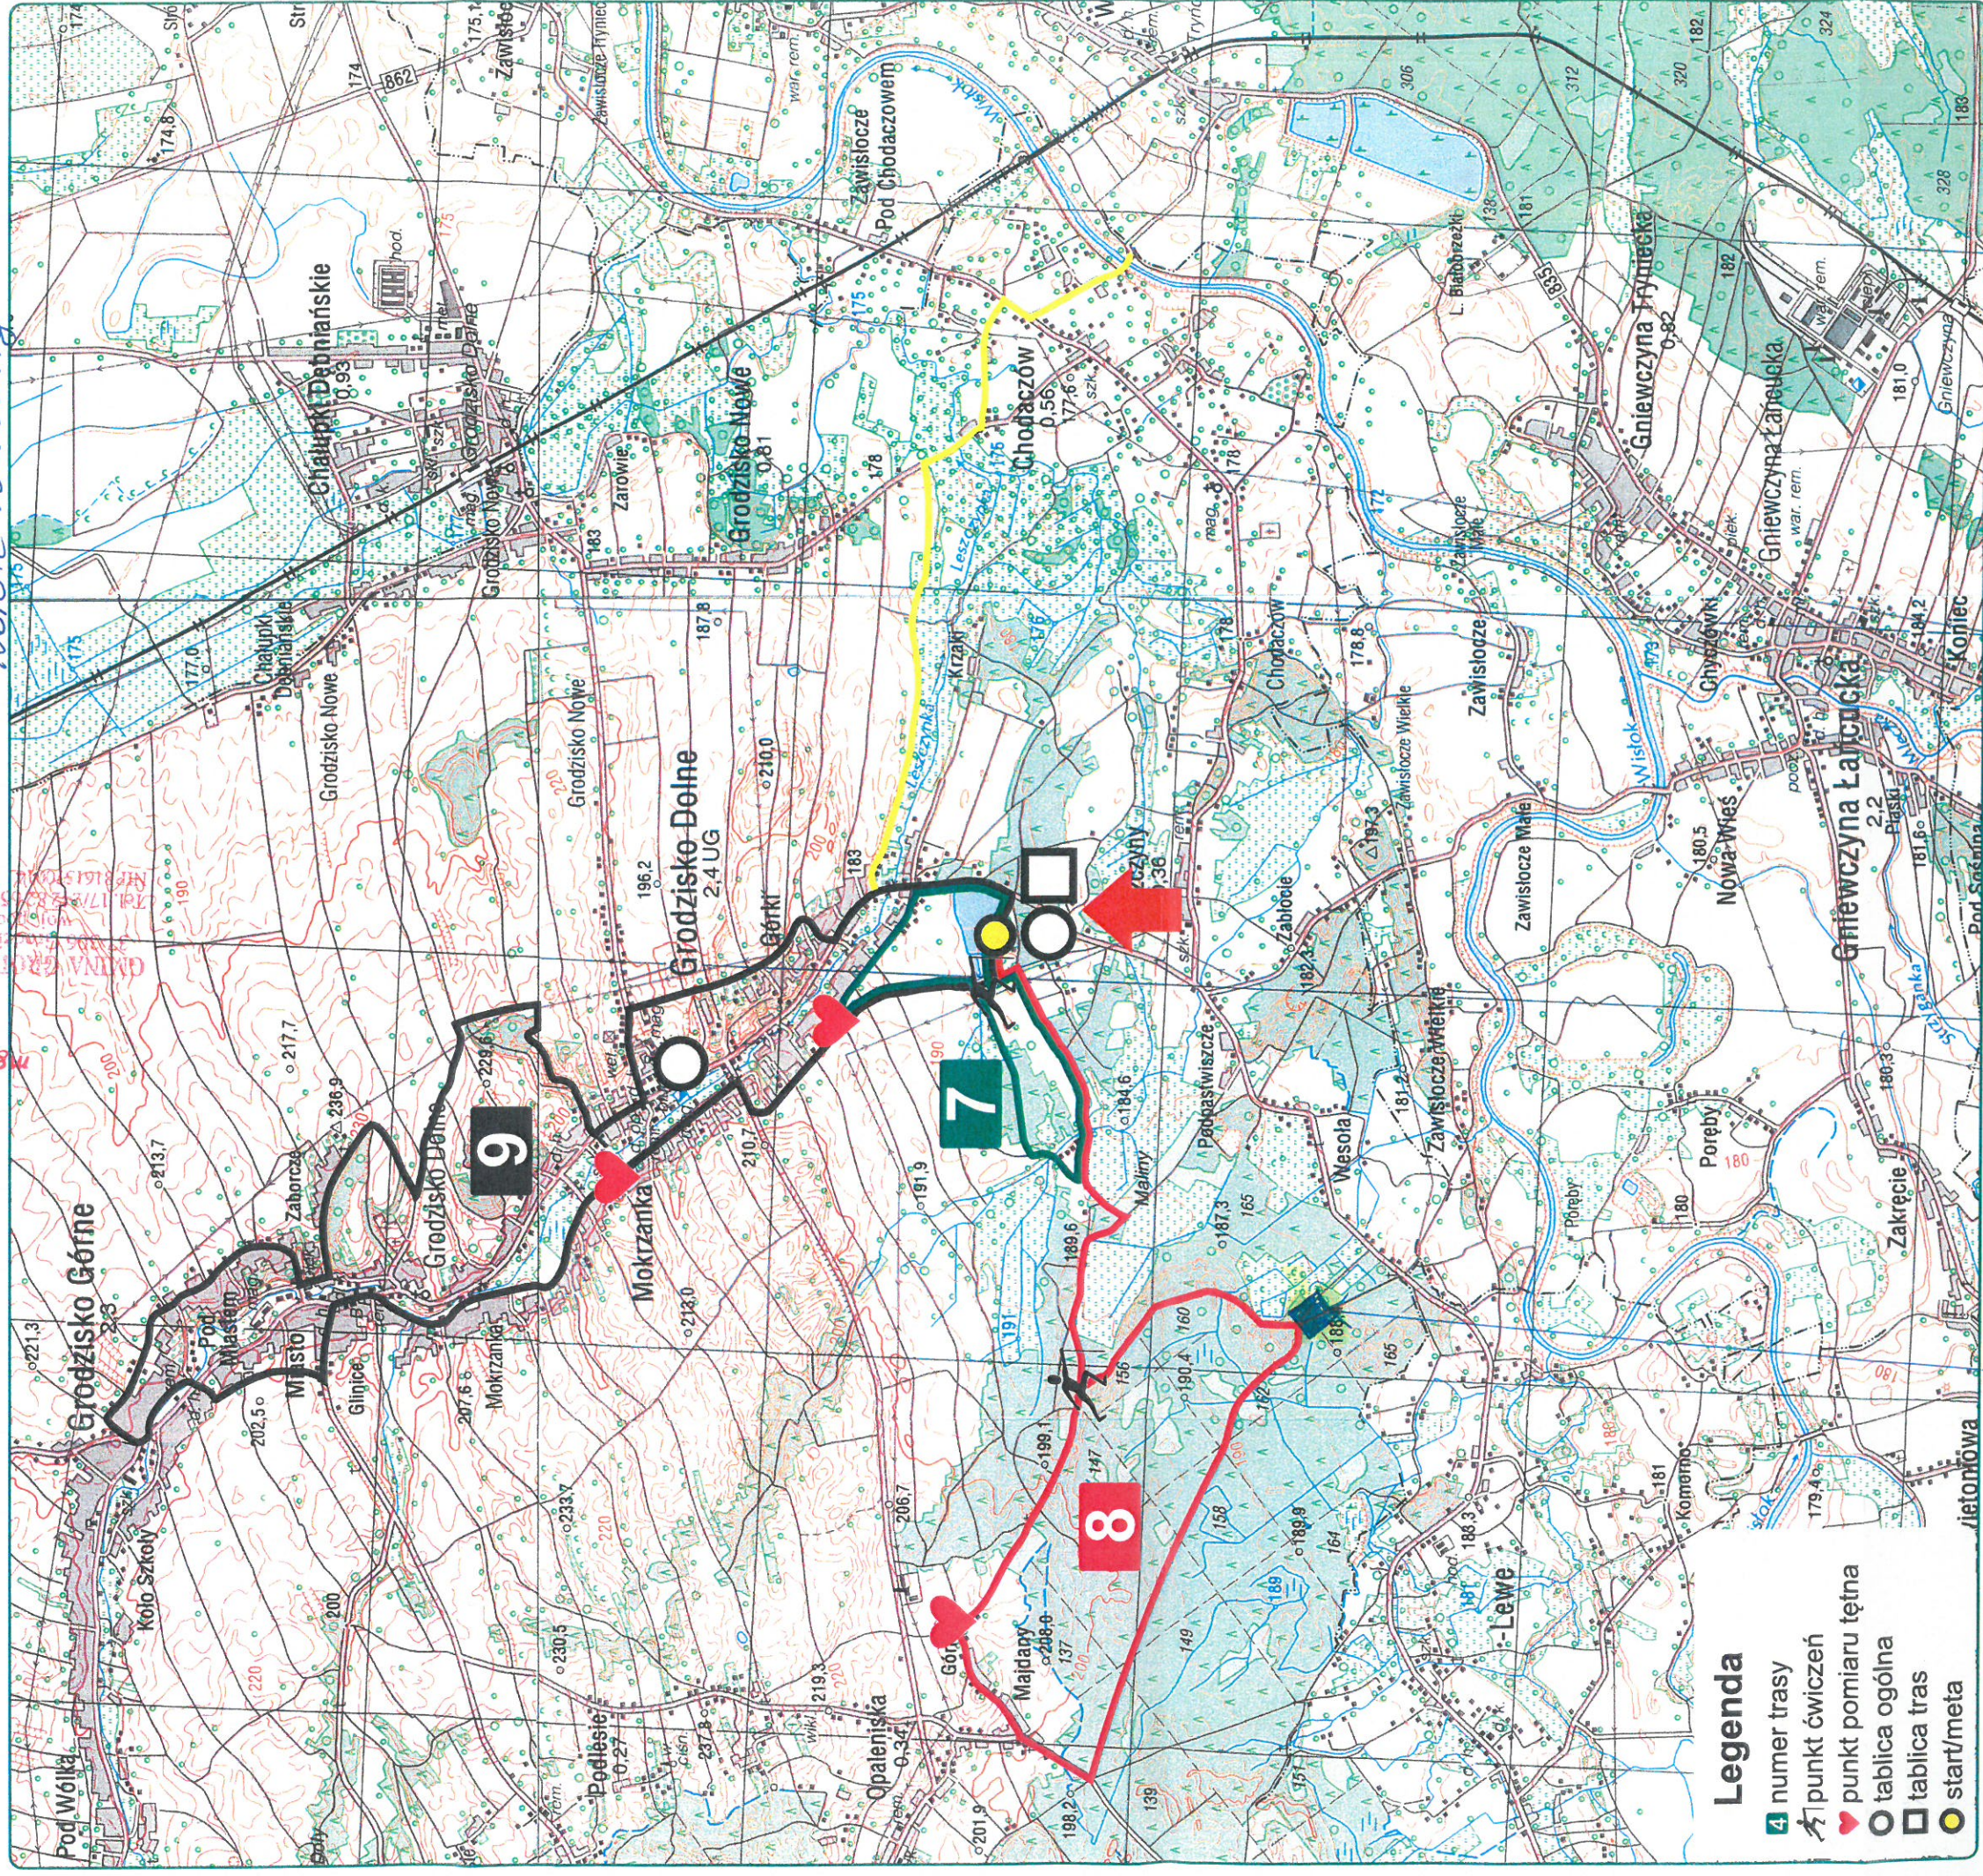

Planowana lokalizacja altany przy szlaku  
 Nordic Walking na działce nr 1123 w Zmysławce